# M.O.P. Dirección de E. hidroeléctricos

Aprovechamiento Hidroeléctrico del

## Río Negro

Obra Rincón del Bonete

# Puente de servicio sobre el Rio Negro

### Vista general desde aguas abajo

Escala 1:500

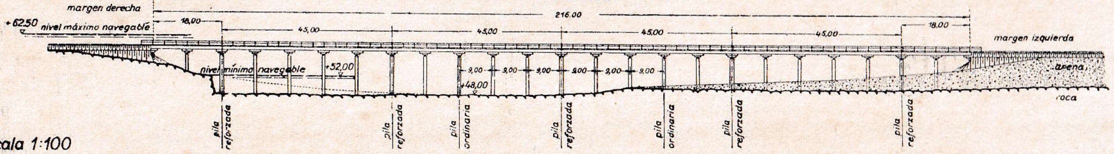


### Escala 1:100

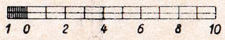


### Vista lateral de una pila

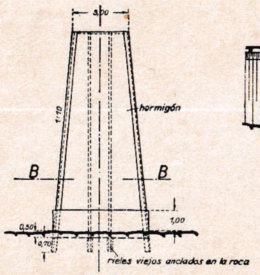


### Sección B-B

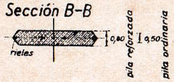


### Vista longitudinal

Escala 1:100

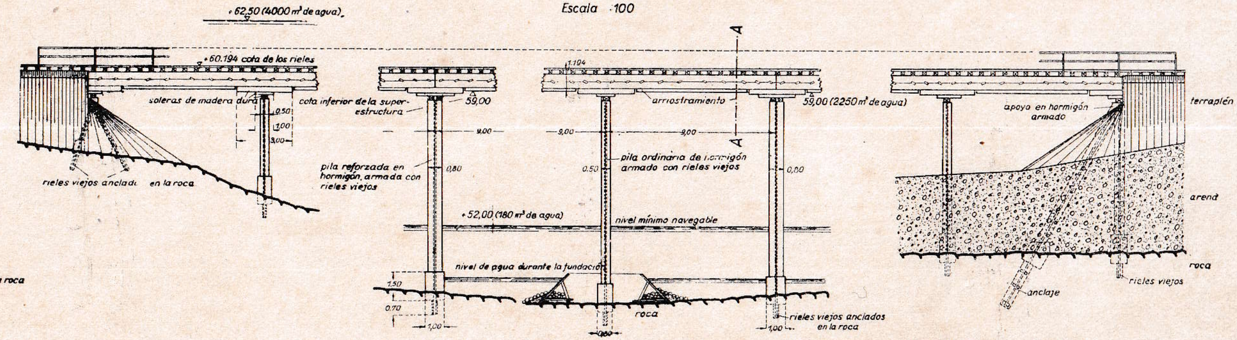


### Sección A-A

de la superestructura

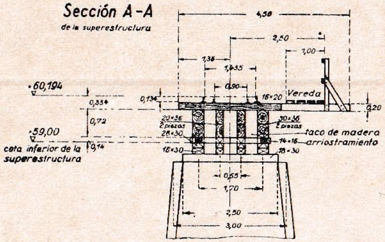


### Escala 1:50

### Planta de un vano

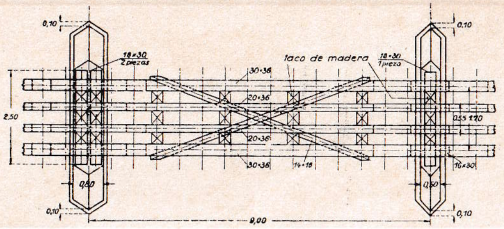


### Ataguía transportable

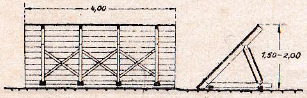


| | fecha | nombre | Dr. Jng. A. Ludin |
|---|---|---|---|
| Proyectado | | H. v. Gelök | |
| Dibujado | | F. F. Beck | |
| Controlado | 3. Nov. 33. | H. v. Gelök | |
| Escala 1:100 1:500 | Puente de servicio sobre el Rio Negro | | Plano № 58 Archivo № 648 |

Jefe de sección Schwenky

Inspector general: R. Kiister

Berlin, el 3. XII 33
El Jngeniero. Ludin